



Nordic Cube® 173 A2

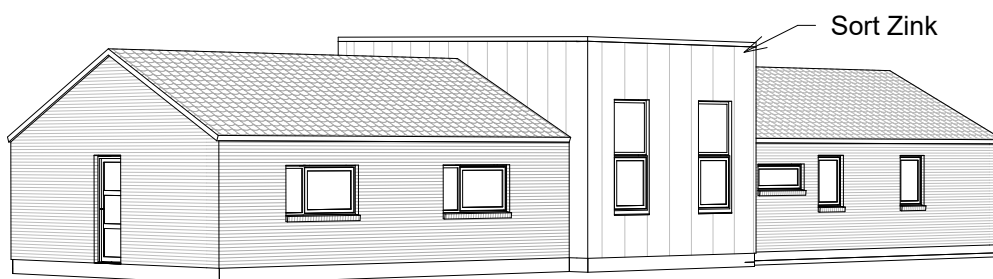


Mod nordøst

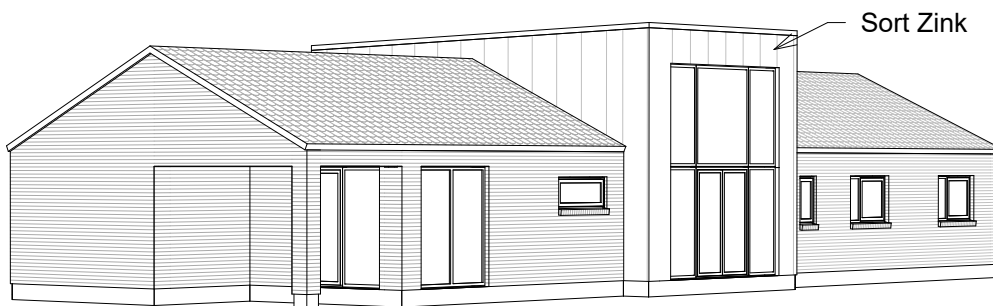

Mod sydvest

Nordic Cube® er et registreret dansk design
- læs mere om designbeskyttelse hos Patent- og Varemærkestyrelsen

Nord

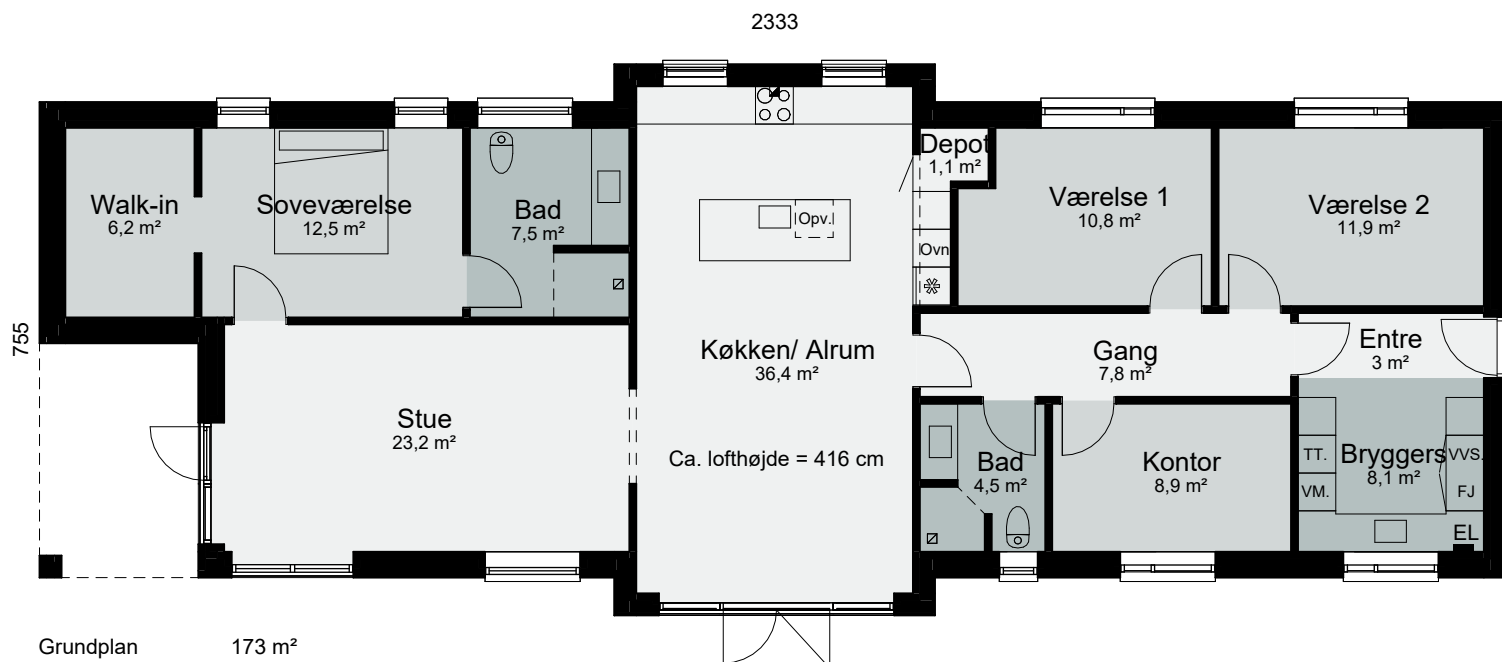

Grundplan 173 m²
Overdækket 9 m²
Tegningen er ikke målfast

Preben Jørgensen Huse A/S
Gammelmarksvej 27, 7100 Vejle
Telefon 75805171