



Symfoni 172 M

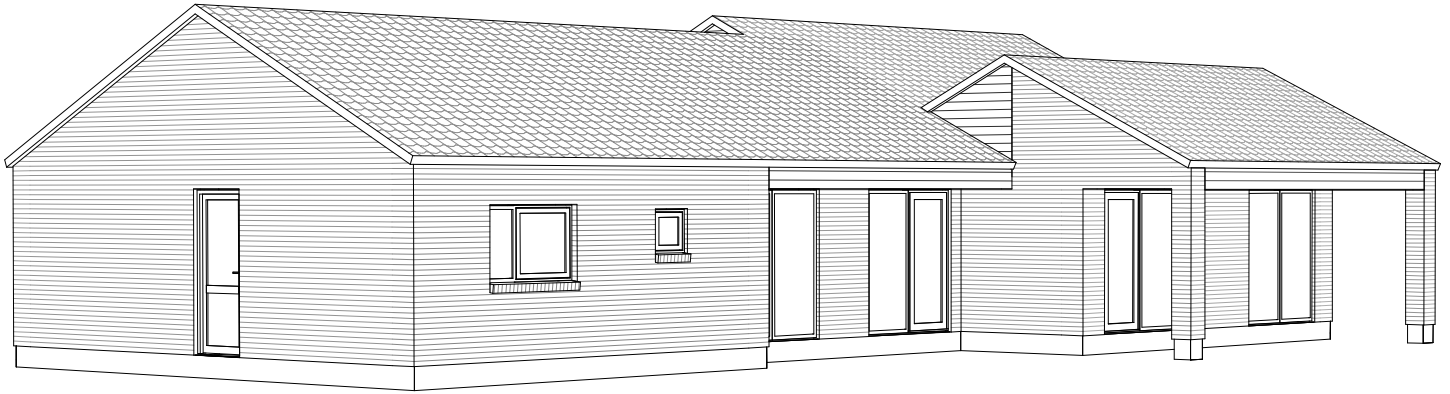

Mod Sydvest

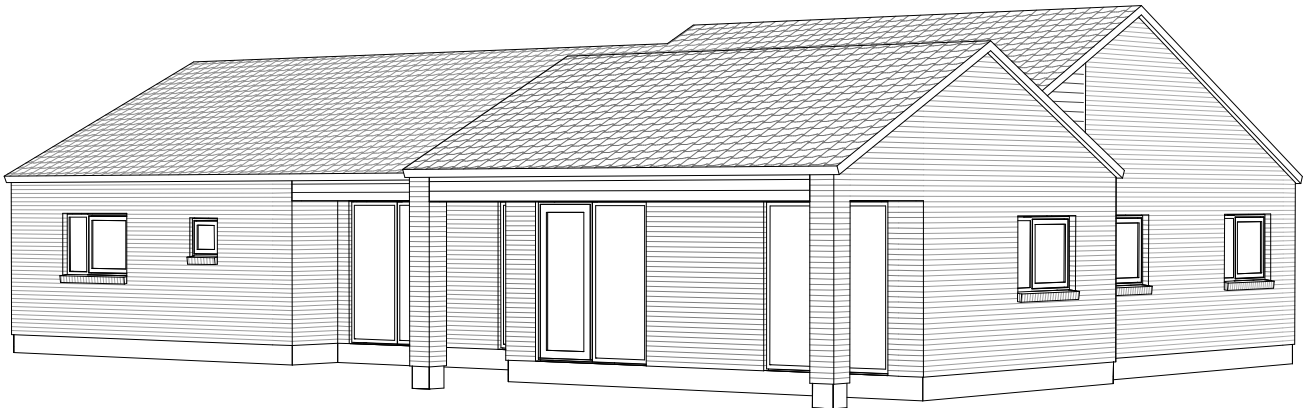

Mod Sydøst

1817



Grundplan 172 m²
Overdækket 19 m²
Tegningen er ikke målfast

Preben Jørgensen Huse A/S
Gammelmarksvej 27, 7100 Vejle
Telefon 75805171