

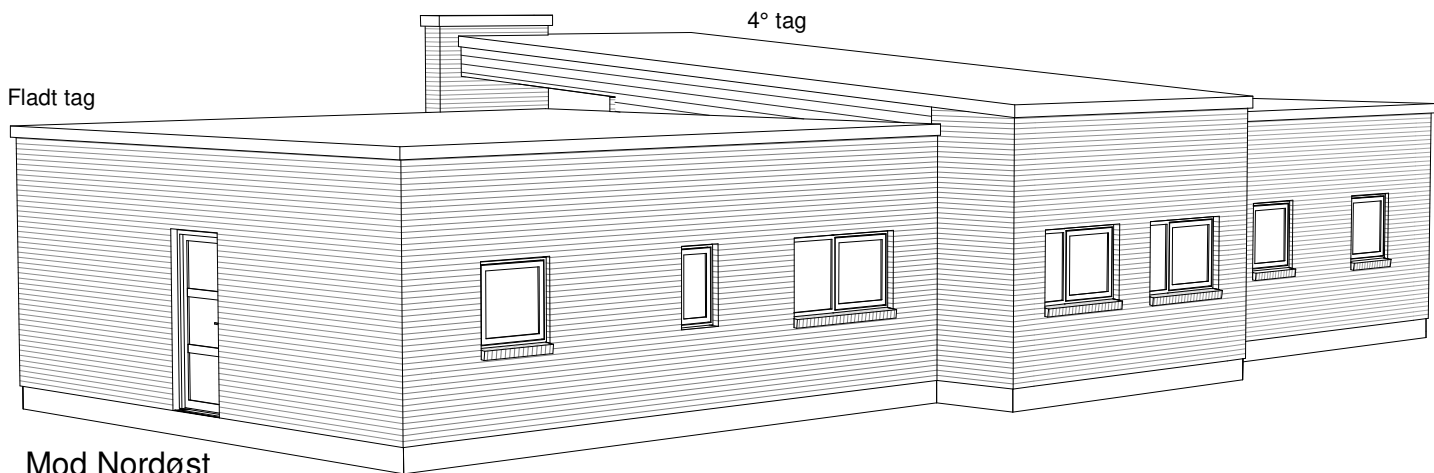


Nordic Light 160 A2

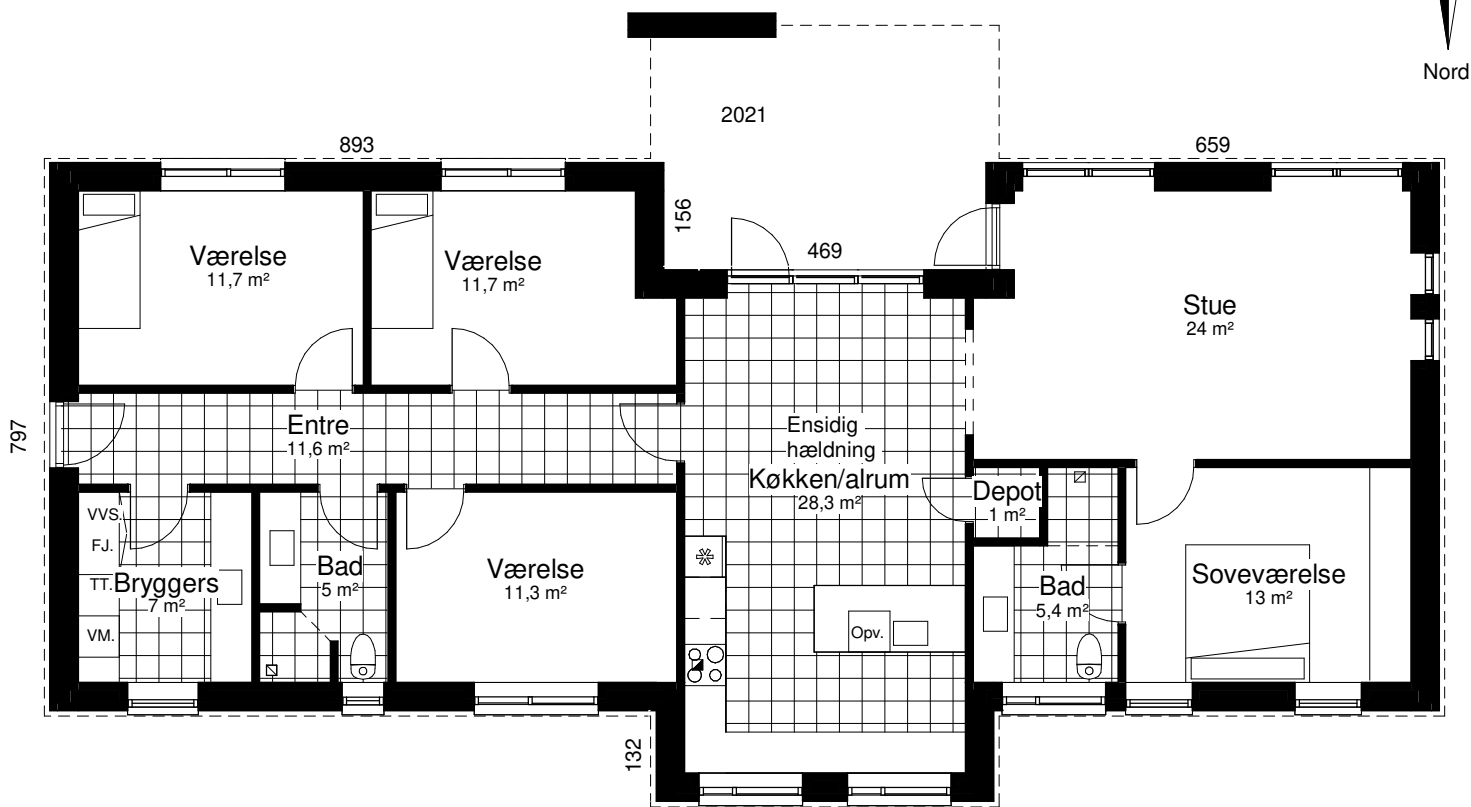

Oplev den i 3D på vores hjemmeside

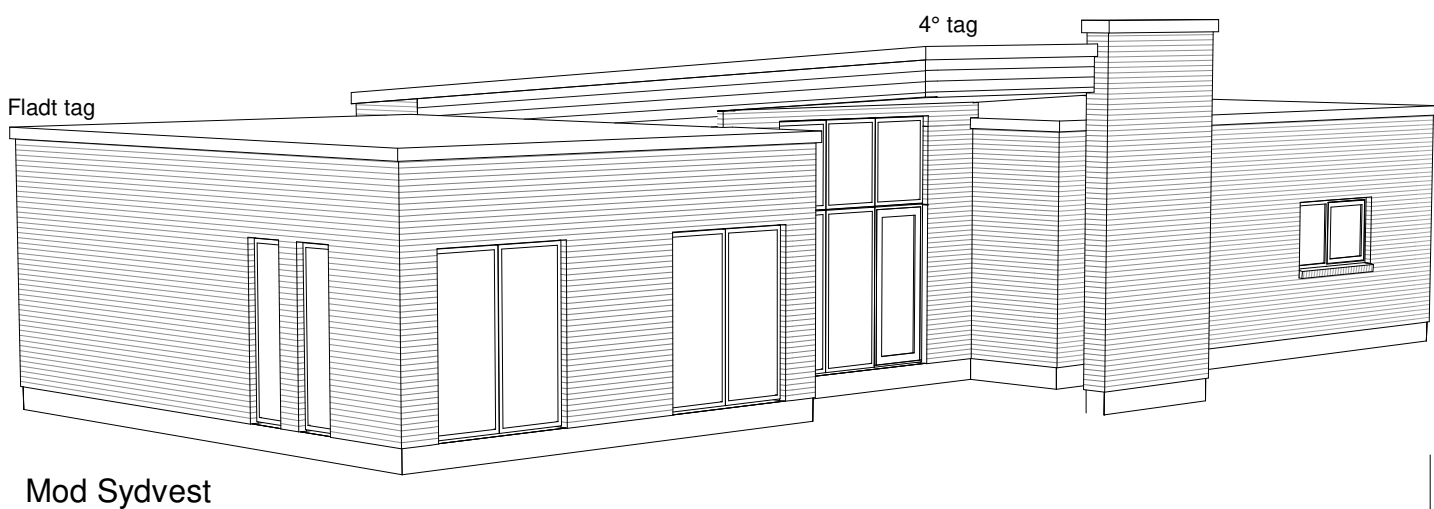

Grundplan 160 m²
Overdækket 17 m²
Tegningen er ikke målfast

Preben Jørgensen Huse A/S
Gammelmarksvej 27, 7100 Vejle
Telefon 75805171